
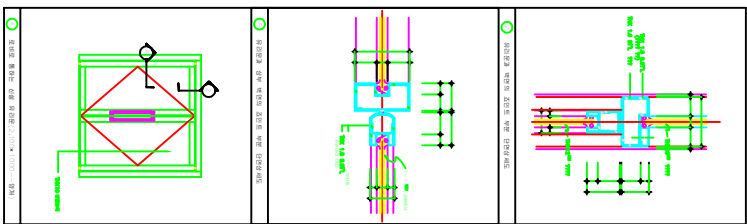
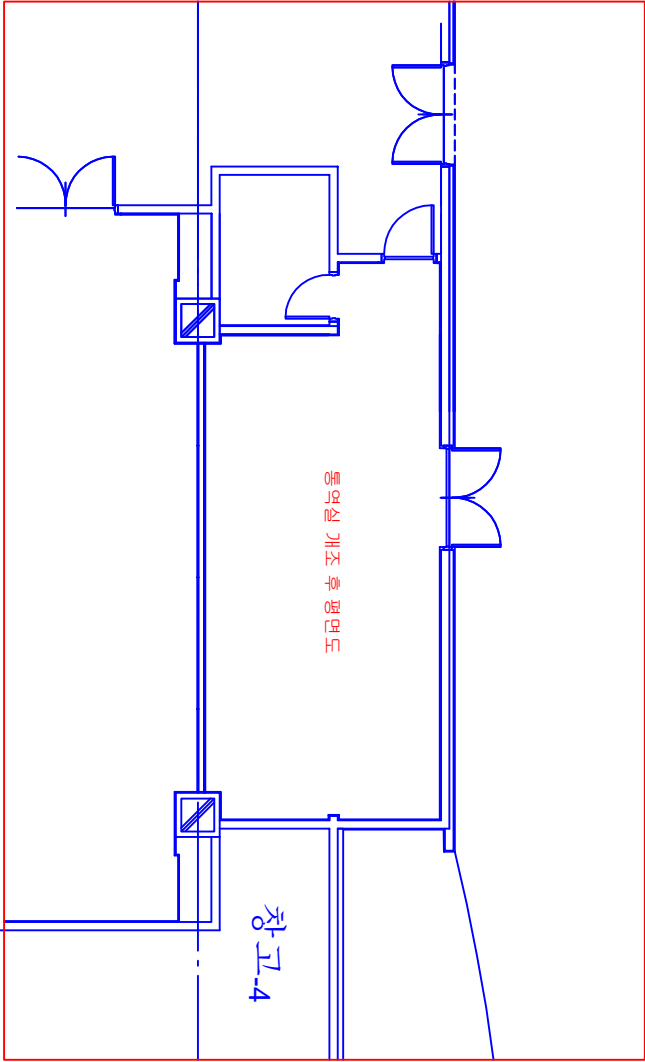


주기 NOTE

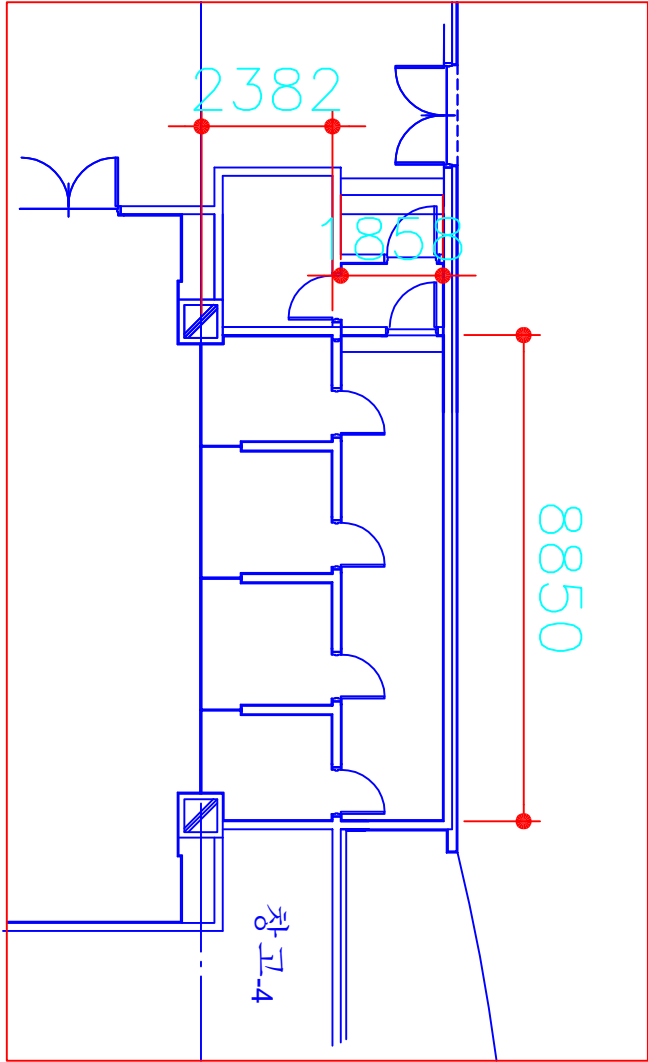

308호 동역실 평면도

도면명 TITLE	308호 동역실 평면도
승인 APPROVED	승인
ARCHITECTS 설계	
CONSULTANT 협력업체	
출력 SCALE	A1 : 1/50 A3 : 1/100
일치 DATE	2016. 06.
도면 DRAWN	

도면번호 DRAWING NO.	E-0001
---------------------	--------

1. 기존 바닥 OA-Floor 및 동역실 칸막이 철거 후 다음도실로 개조
2. 동로 부분 무늬목 벽체부분에 신규 유리문 설치(양개도어)