하늘정원 데크목 보수공사
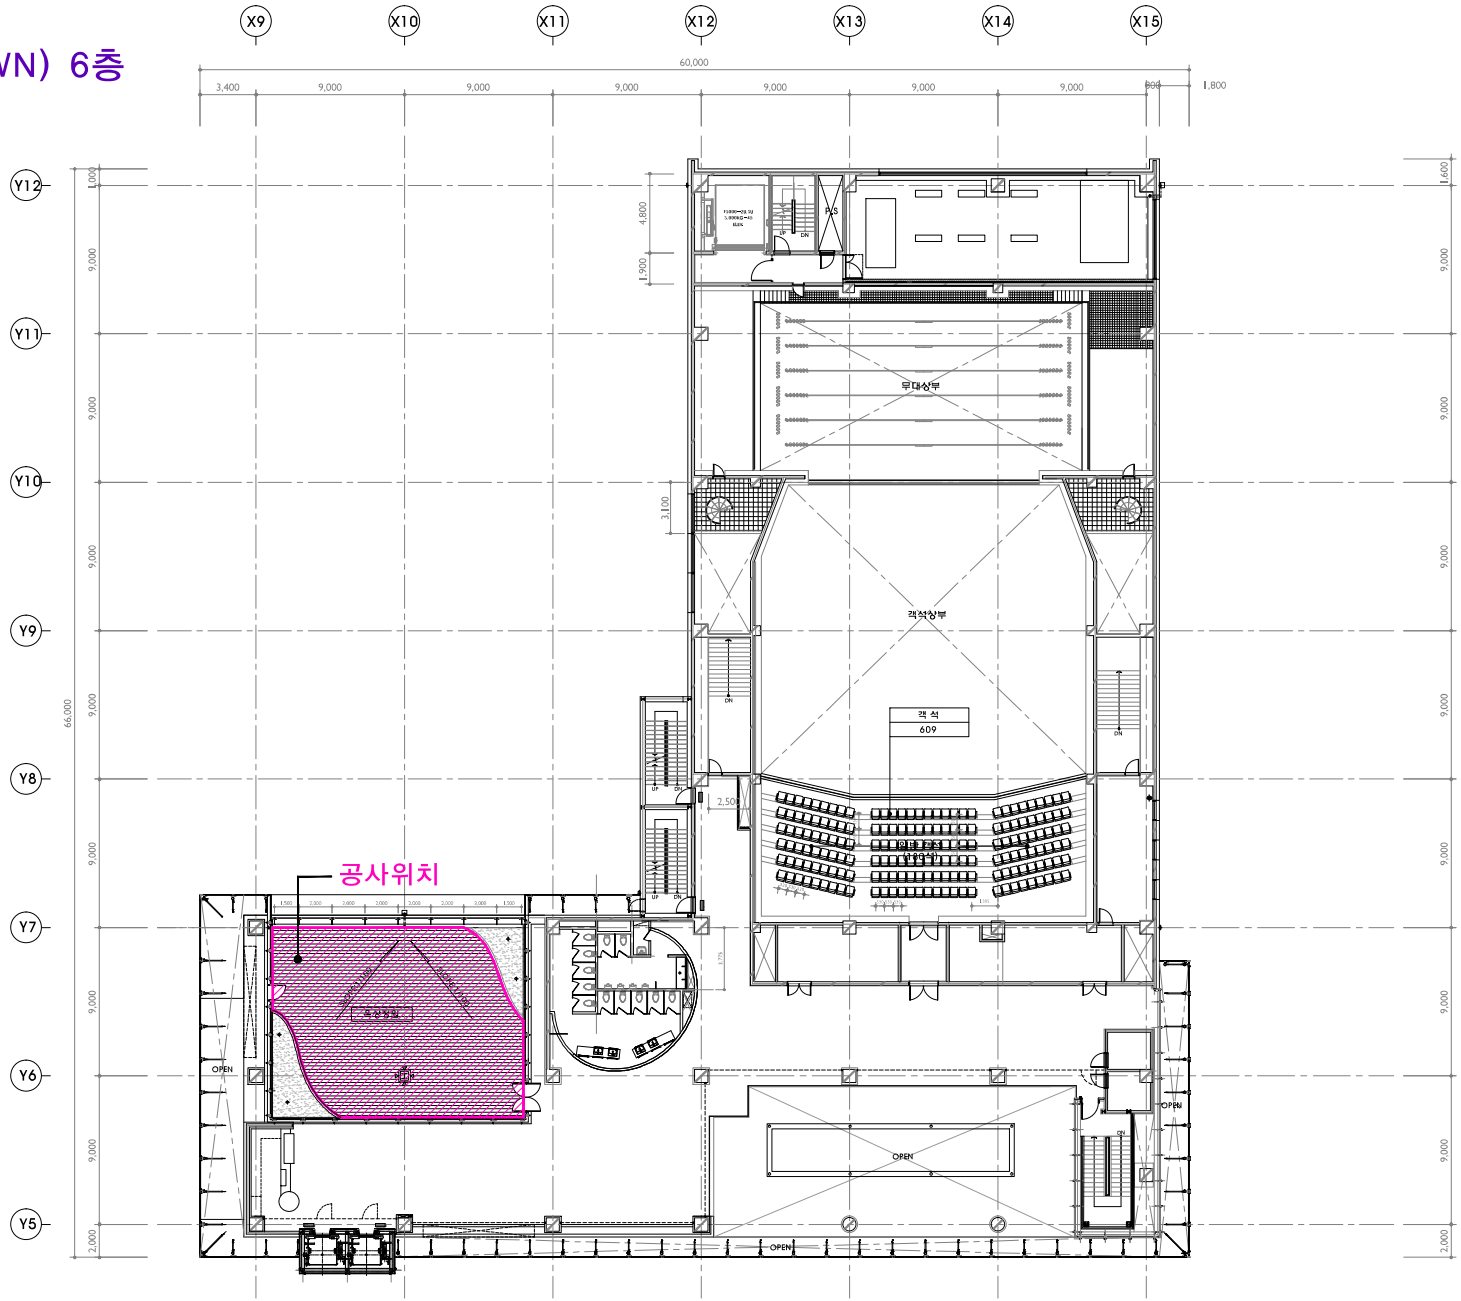
코엑스아티움(SM TOWN) 6층