


▶ 코엑스 광장 인조잔디 설치도면 및 내역

신규 구매 : 800m²

설치/철거 : 신규 800m² + 기존재고1,300m²

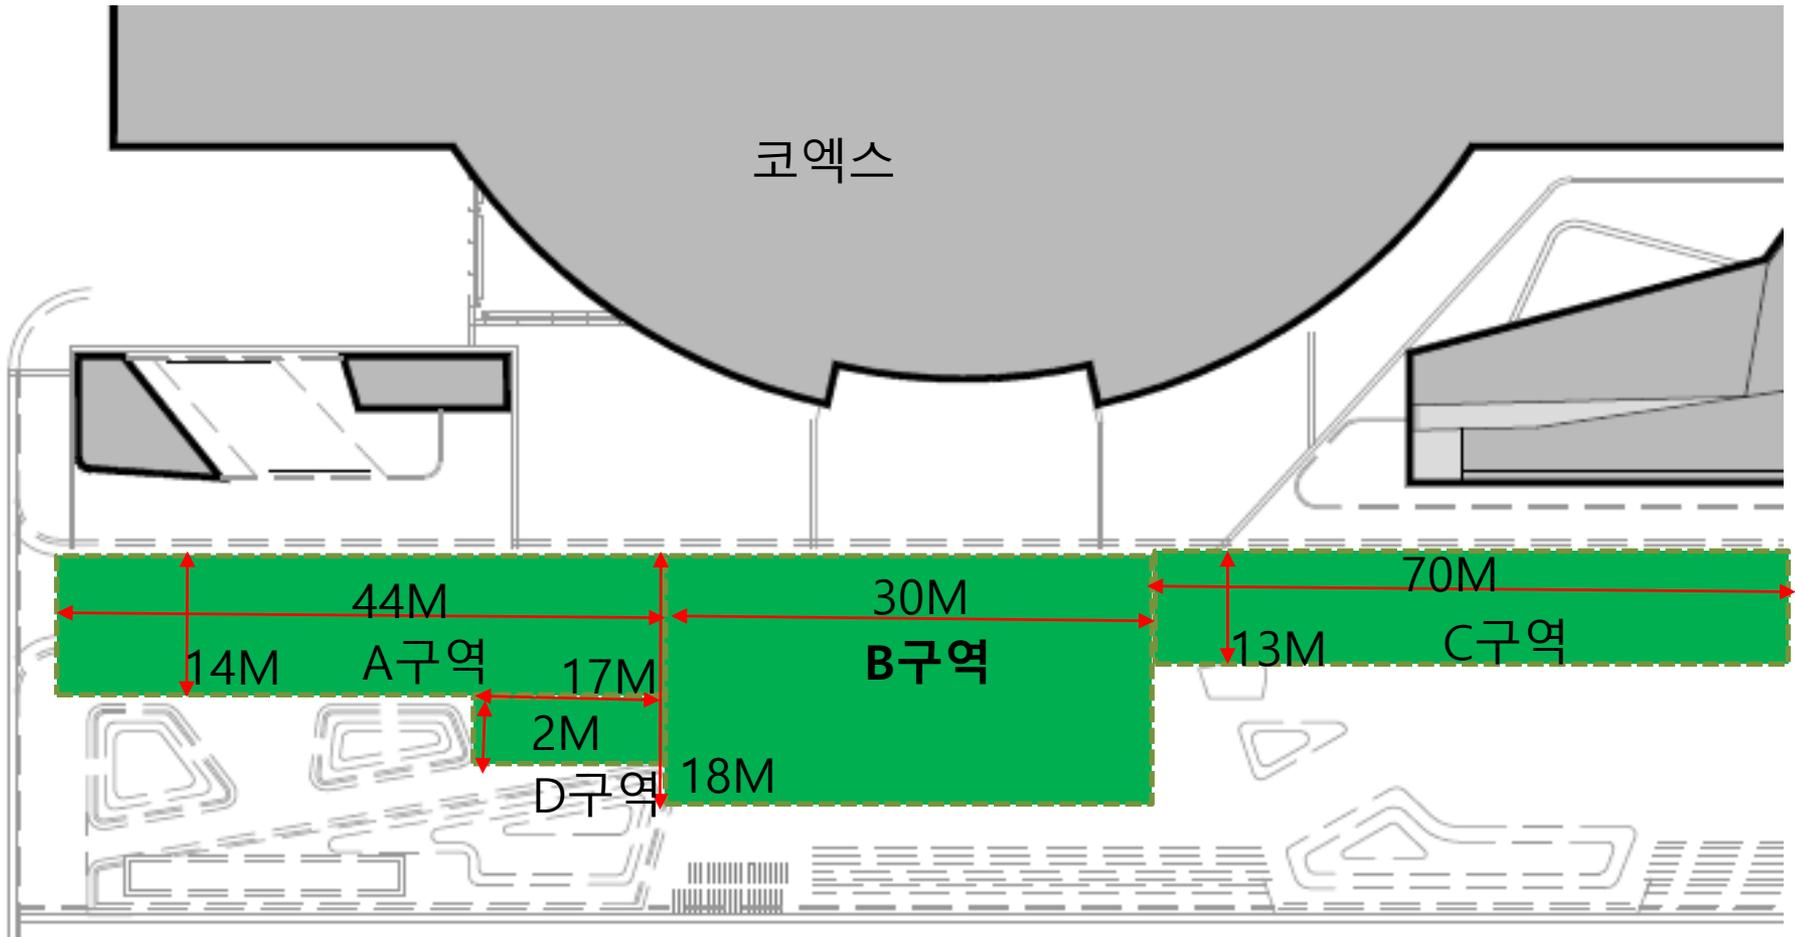

작업내용	: A구역 616 m ²	기존 잔디 포설
	B구역 540 m²	신규 구매 잔디 포설
	C구역 910 m ²	기존+신규(260m ²)
	D구역 34 m ²	기존 잔디 포설